
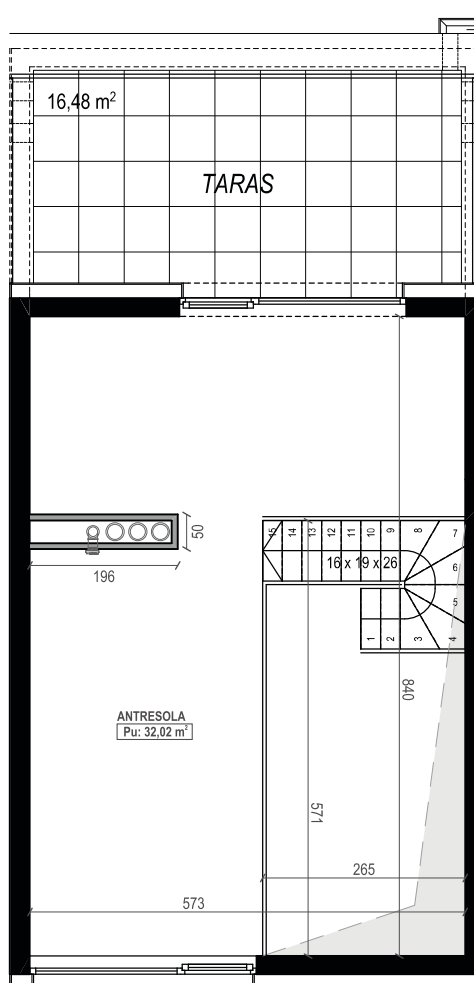


LEMON CAT STUDIO © 12.2018

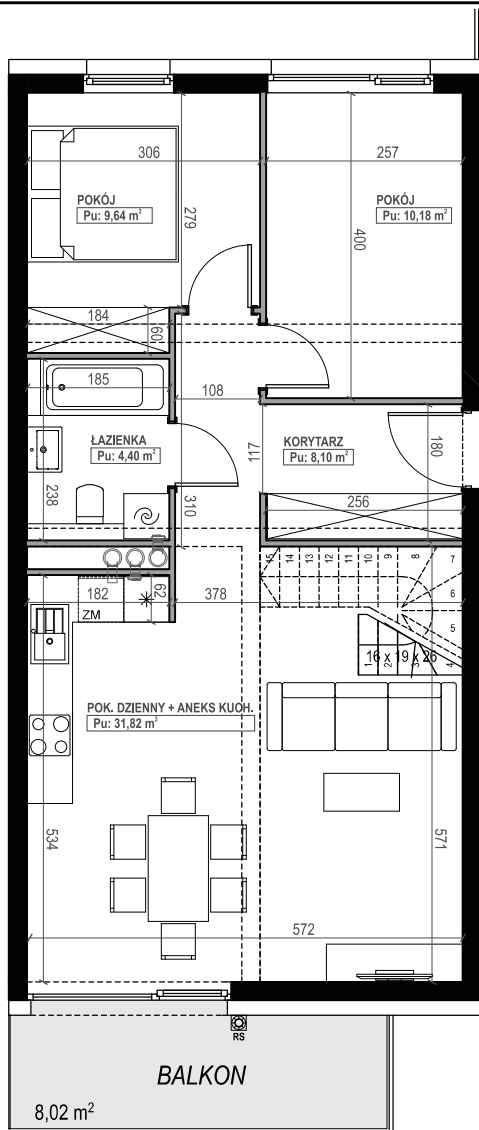

POZIOM GŁÓWNY MIESZKANIA - 64,14 m²

ANTRESOLA - 32,02 m²

SKALA 1:100

BUŁGARSKA 57

NUMER LOKALU

16

TYP

4PKA

PIĘTRO

III

POWIERZCHNIA

96,16 m²

**VAST
BOUW**
Poznań

Biuro sprzedaży:
ul. Ks. Jana Twardowskiego 18
60-461 Poznań
tel.: 61 8 407 790
www.vastbouw.pl

e-mail: poznan@vastbouw.pl
naszabulgarska.pl